

FASE II

QUADRE DE SUPERFÍCIES ÚTILS:

GARATGE	[PK]	31.90 m ²
REBEDOR	[R]	3.00 m ²
DISTRIBUIDOR PK	[D1]	1.85 m ²
DISTRIBUIDOR	[D2]	3.75 m ²
ESCALA PK	[ESPK]	4.80 m ²
ESCALA PB	[ESB]	3.70 m ²
ESCALA P1	[ES1]	3.85 m ²
MENJADOR / ESTAR		
CUINA	[M/E/K]	36.25 m ²
HABITACIÓ 1	[H1]	6.25 m ²
HABITACIÓ 2	[H2]	11.15 m ²
HABITACIÓ 3	[H3]	9.20 m ²
HABITACIÓ 4	[H4]	12.35 m ²
BANY 1	[B1]	3.85 m ²
BANY 2	[B2]	6.90 m ²
BANY 3	[B3]	6.15 m ²
GOLFES	[G]	20.00 m ²

SUP. TOTAL ÚTIL 166.00 m²

SUP. TOTAL CONSTRUÏDA 230.90 m²

PORXO [P] 15.70 m²
BALCONS [BL] 5.30 m²

SUP. TOTAL EXTERIOR 21.00 m²

GESTIONA I COMERCIALITZA:



PROMOCIÓ:



LA COLOMINA

AGE - PUIGCERDÀ

GESTIONA I COMERCIALITZA:


Adequa

MÉS INFORMACIÓ A:


WWW.LACOLOMINA.CAT

(*) LES DIMENSIONS I DEFINICIÓ DELS ELEMENTS GRAFIATS PODEN PATIR CANVIS DEGUTS A REQUERIMENTS TÈCNICS, DE LICÈNCIA O COMERCIALS.

(**) LES IMATGES I RENDERS SÓN UNA REPRESENTACIÓ ORIENTATIVA I PODEN VARIAR SEGONS LA TIPOLOGIA D'HABITATGE.

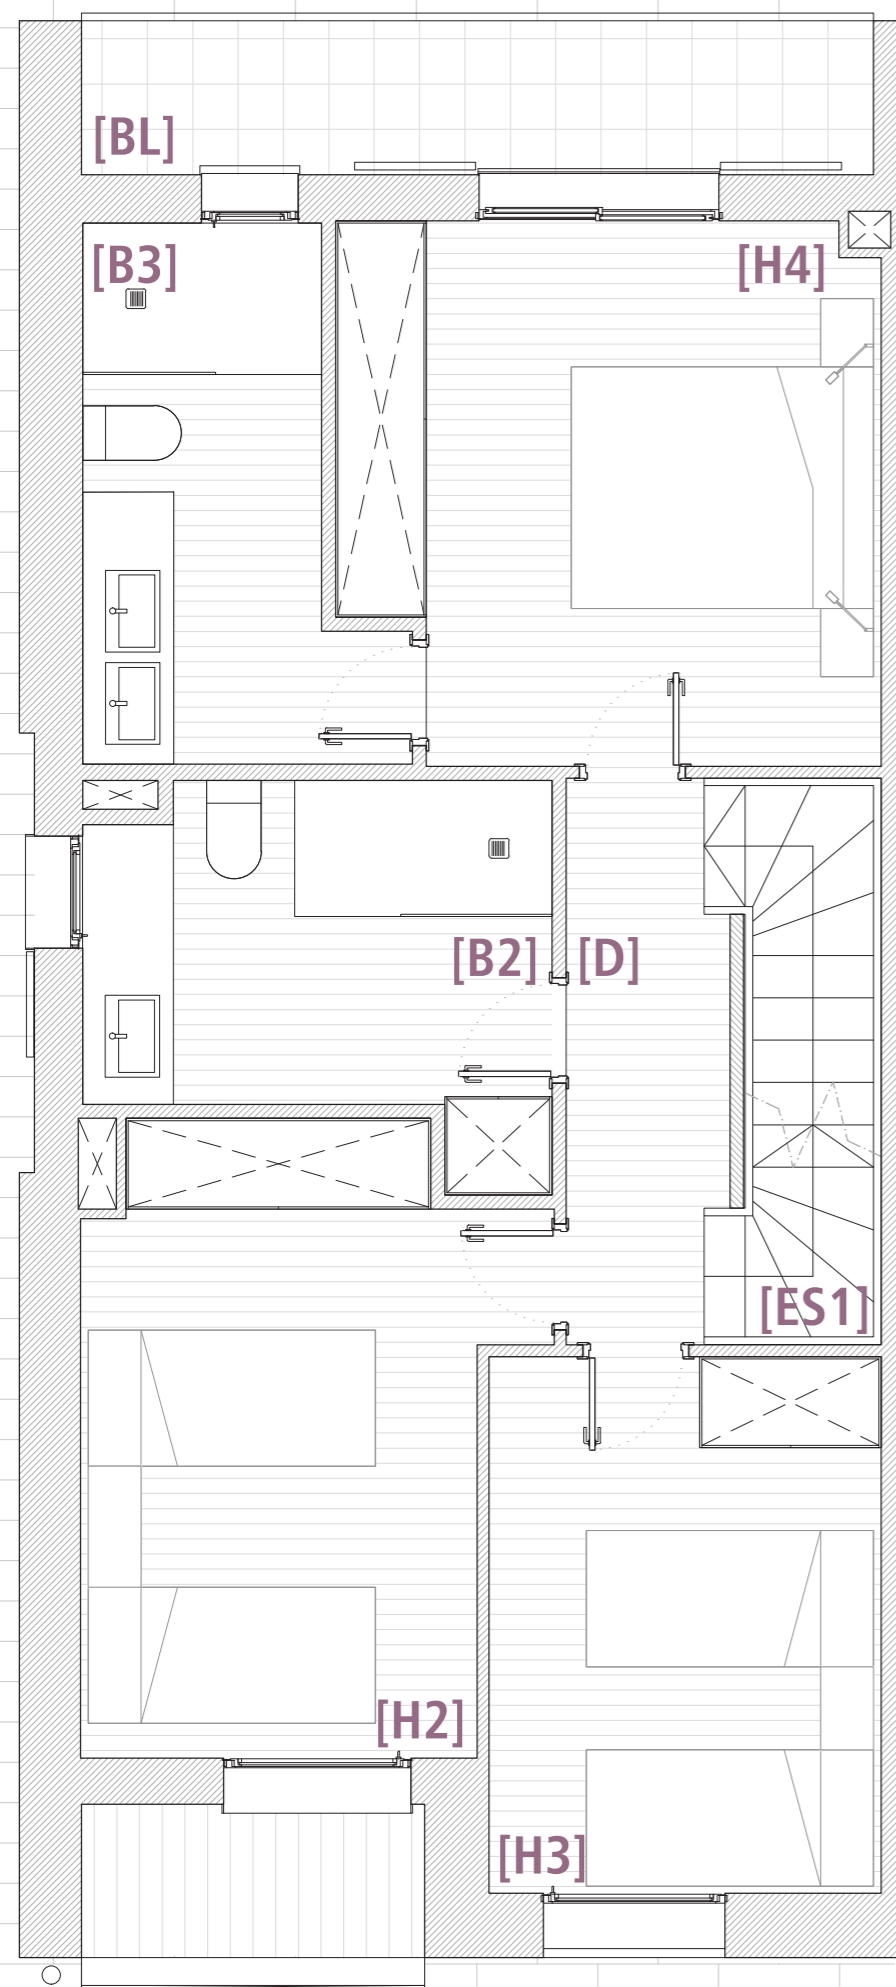

PLANTA PRIMERA

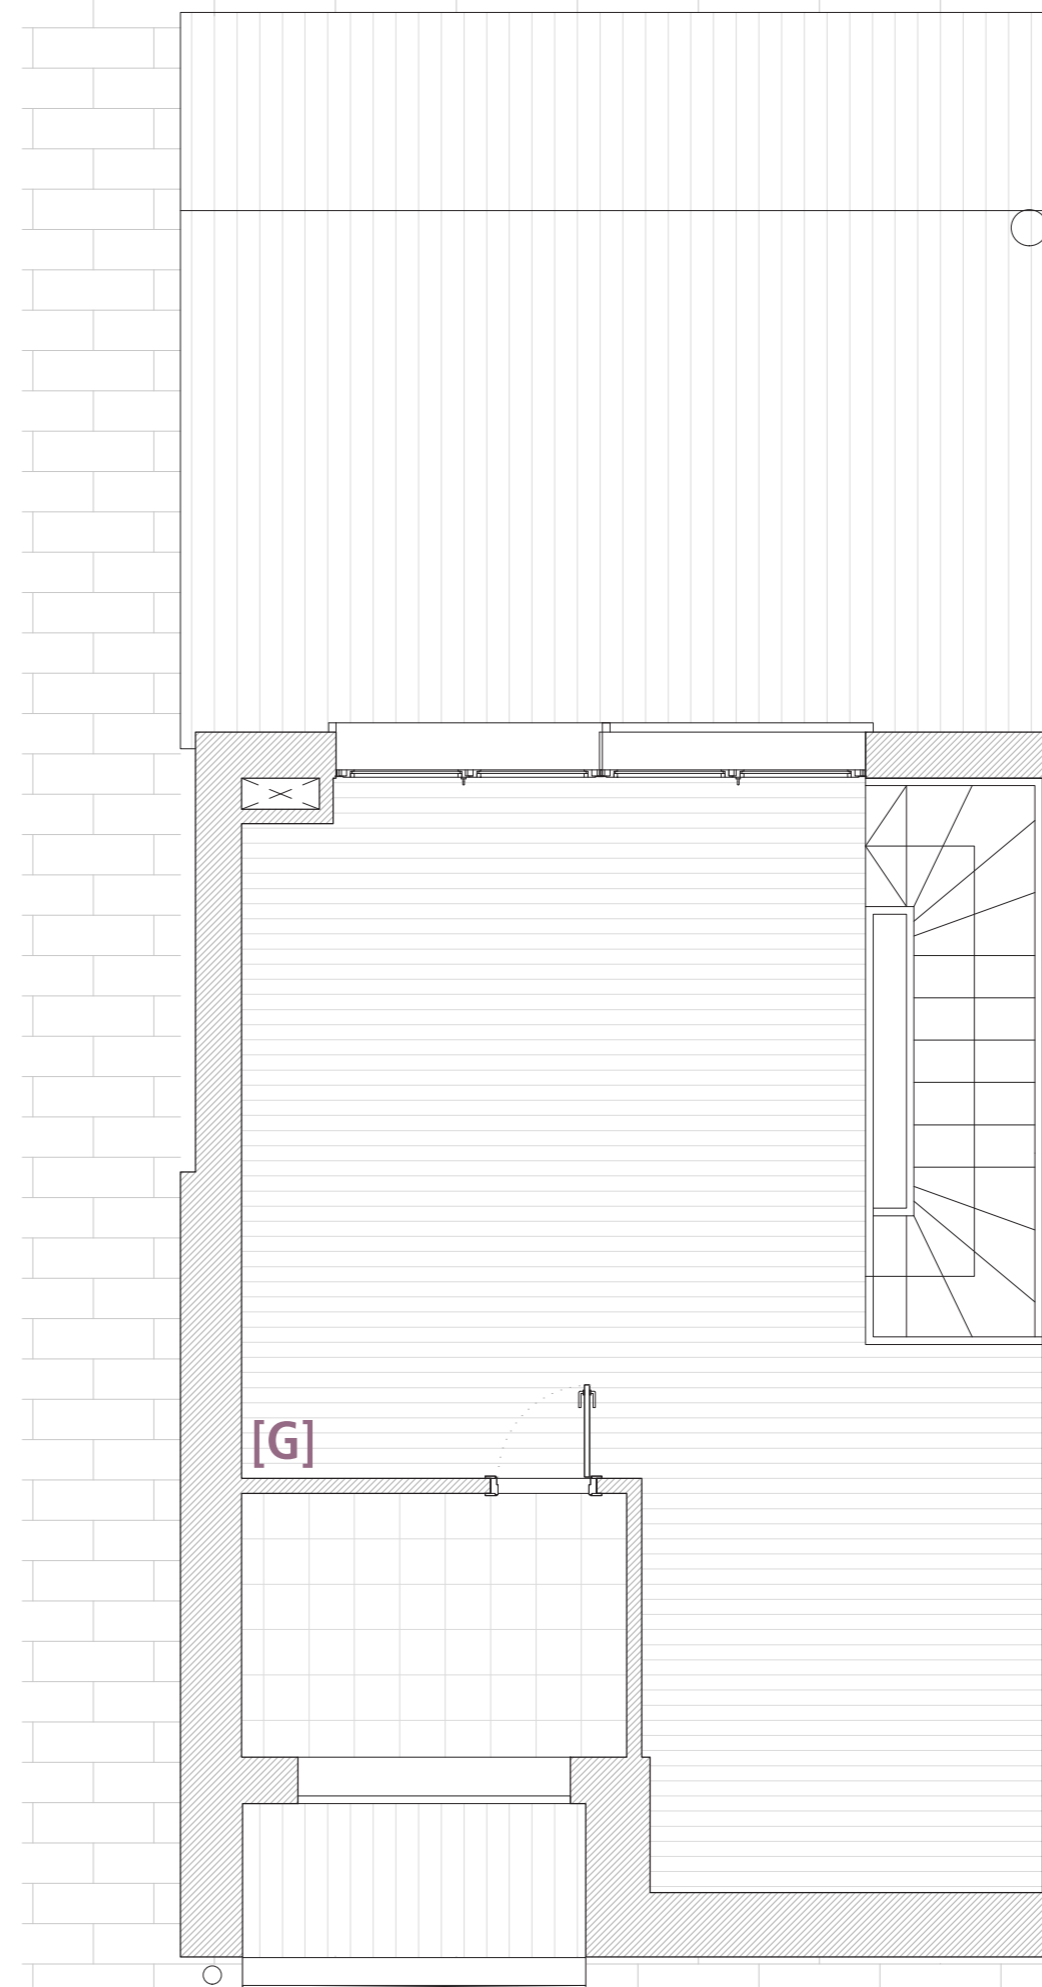

PLANTA SOTA COBERTA