


PLANTA SOTERRANI

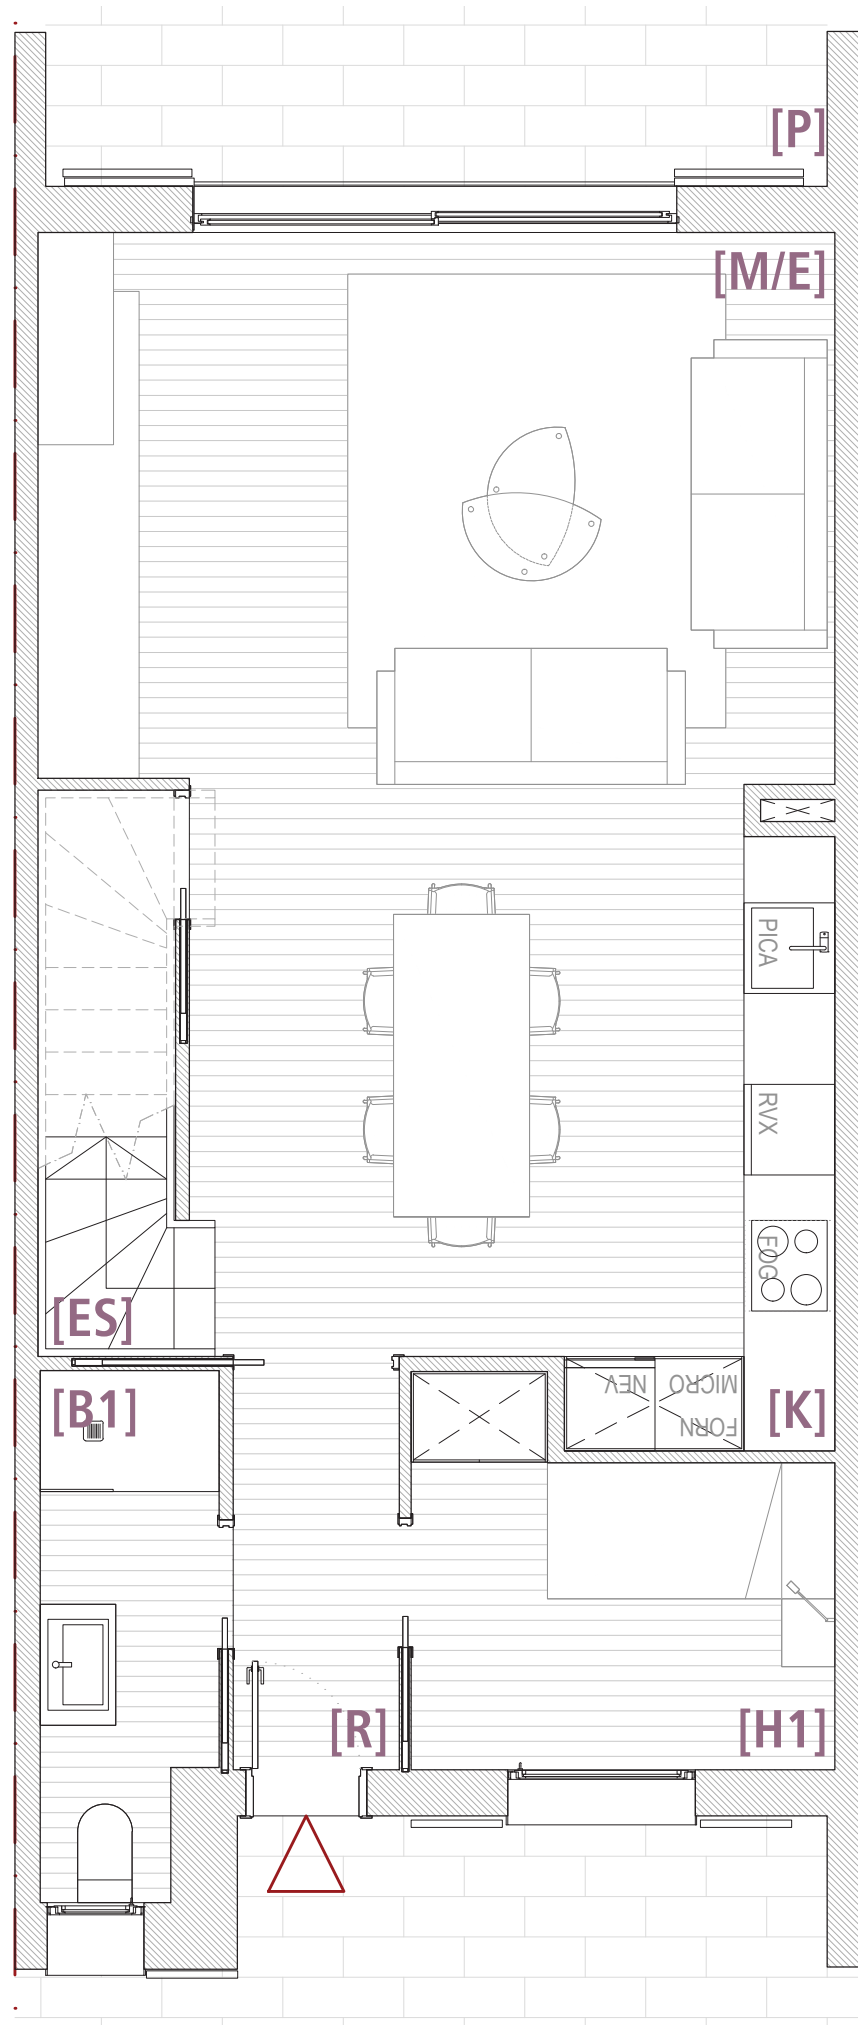


PLANTA BAIXA

FASE II

HABITATGE:
CASA T22 | T23 | T24 | T27 | T29 | T31

UBICACIÓ:

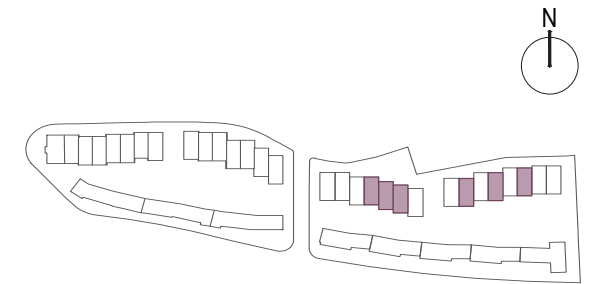

ESCALA GRÀFICA:

1 | 50



GESTIONA I COMERCIALITZA:



PROMOCIÓ:



LA COLOMINA

AGE - PUIGCERDÀ

GESTIONA I COMERCIALITZA:

Adequa

MÉS INFORMACIÓ A:

WWW.LACOLOMINA.CAT

(*) LES DIMENSIONS I DEFINICIÓ DELS ELEMENTS GRAFIATS PODEN PATIR CANVIS DEGUTS A REQUERIMENTS TÈCNICS, DE LICÈNCIA O COMERCIALS.

(**) LES IMATGES I RENDERS SÓN UNA REPRESENTACIÓ ORIENTATIVA I PODEN VARIAR SEGONS LA TIPOLOGIA D'HABITATGE.