


PLANTA SOTERRANI

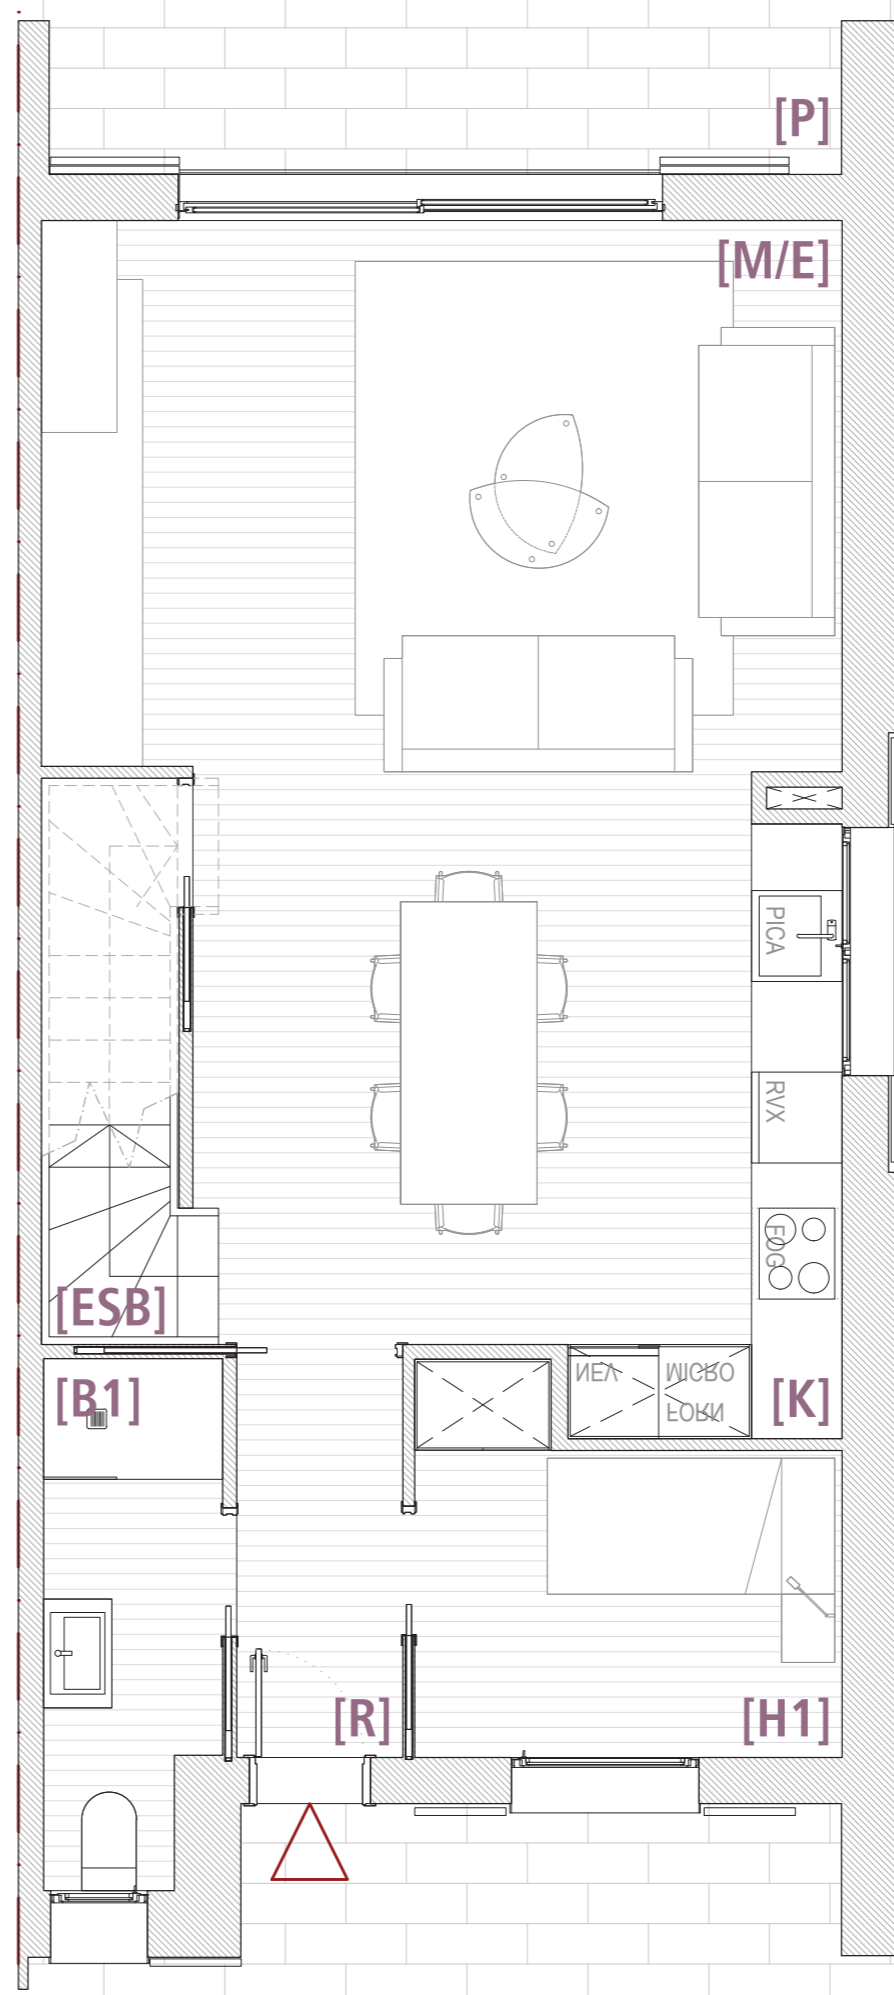

PLANTA BAIXA

# FASE II

HABITATGE:

CASA T25 | T33

UBICACIÓ:



ESCALA GRÀFICA:

1 | 50



GESTIONA I COMERCIALITZA:



PROMOCIÓ:



LA COLOMINA

AGE - PUIGCERDÀ

GESTIONA I COMERCIALITZA:

**Adequa**

MÉS INFORMACIÓ A:

[WWW.LACOLOMINA.CAT](http://WWW.LACOLOMINA.CAT)

(\*) LES DIMENSIONS I DEFINICIÓ DELS ELEMENTS GRAFIATS PODEN PATIR CANVIS DEGUTS A REQUERIMENTS TÈCNICS, DE LICÈNCIA O COMERCIALS.

(\*\*) LES IMATGES I RENDERS SÓN UNA REPRESENTACIÓ ORIENTATIVA I PODEN VARIAR SEGONS LA TIPOLOGIA D'HABITATGE.