
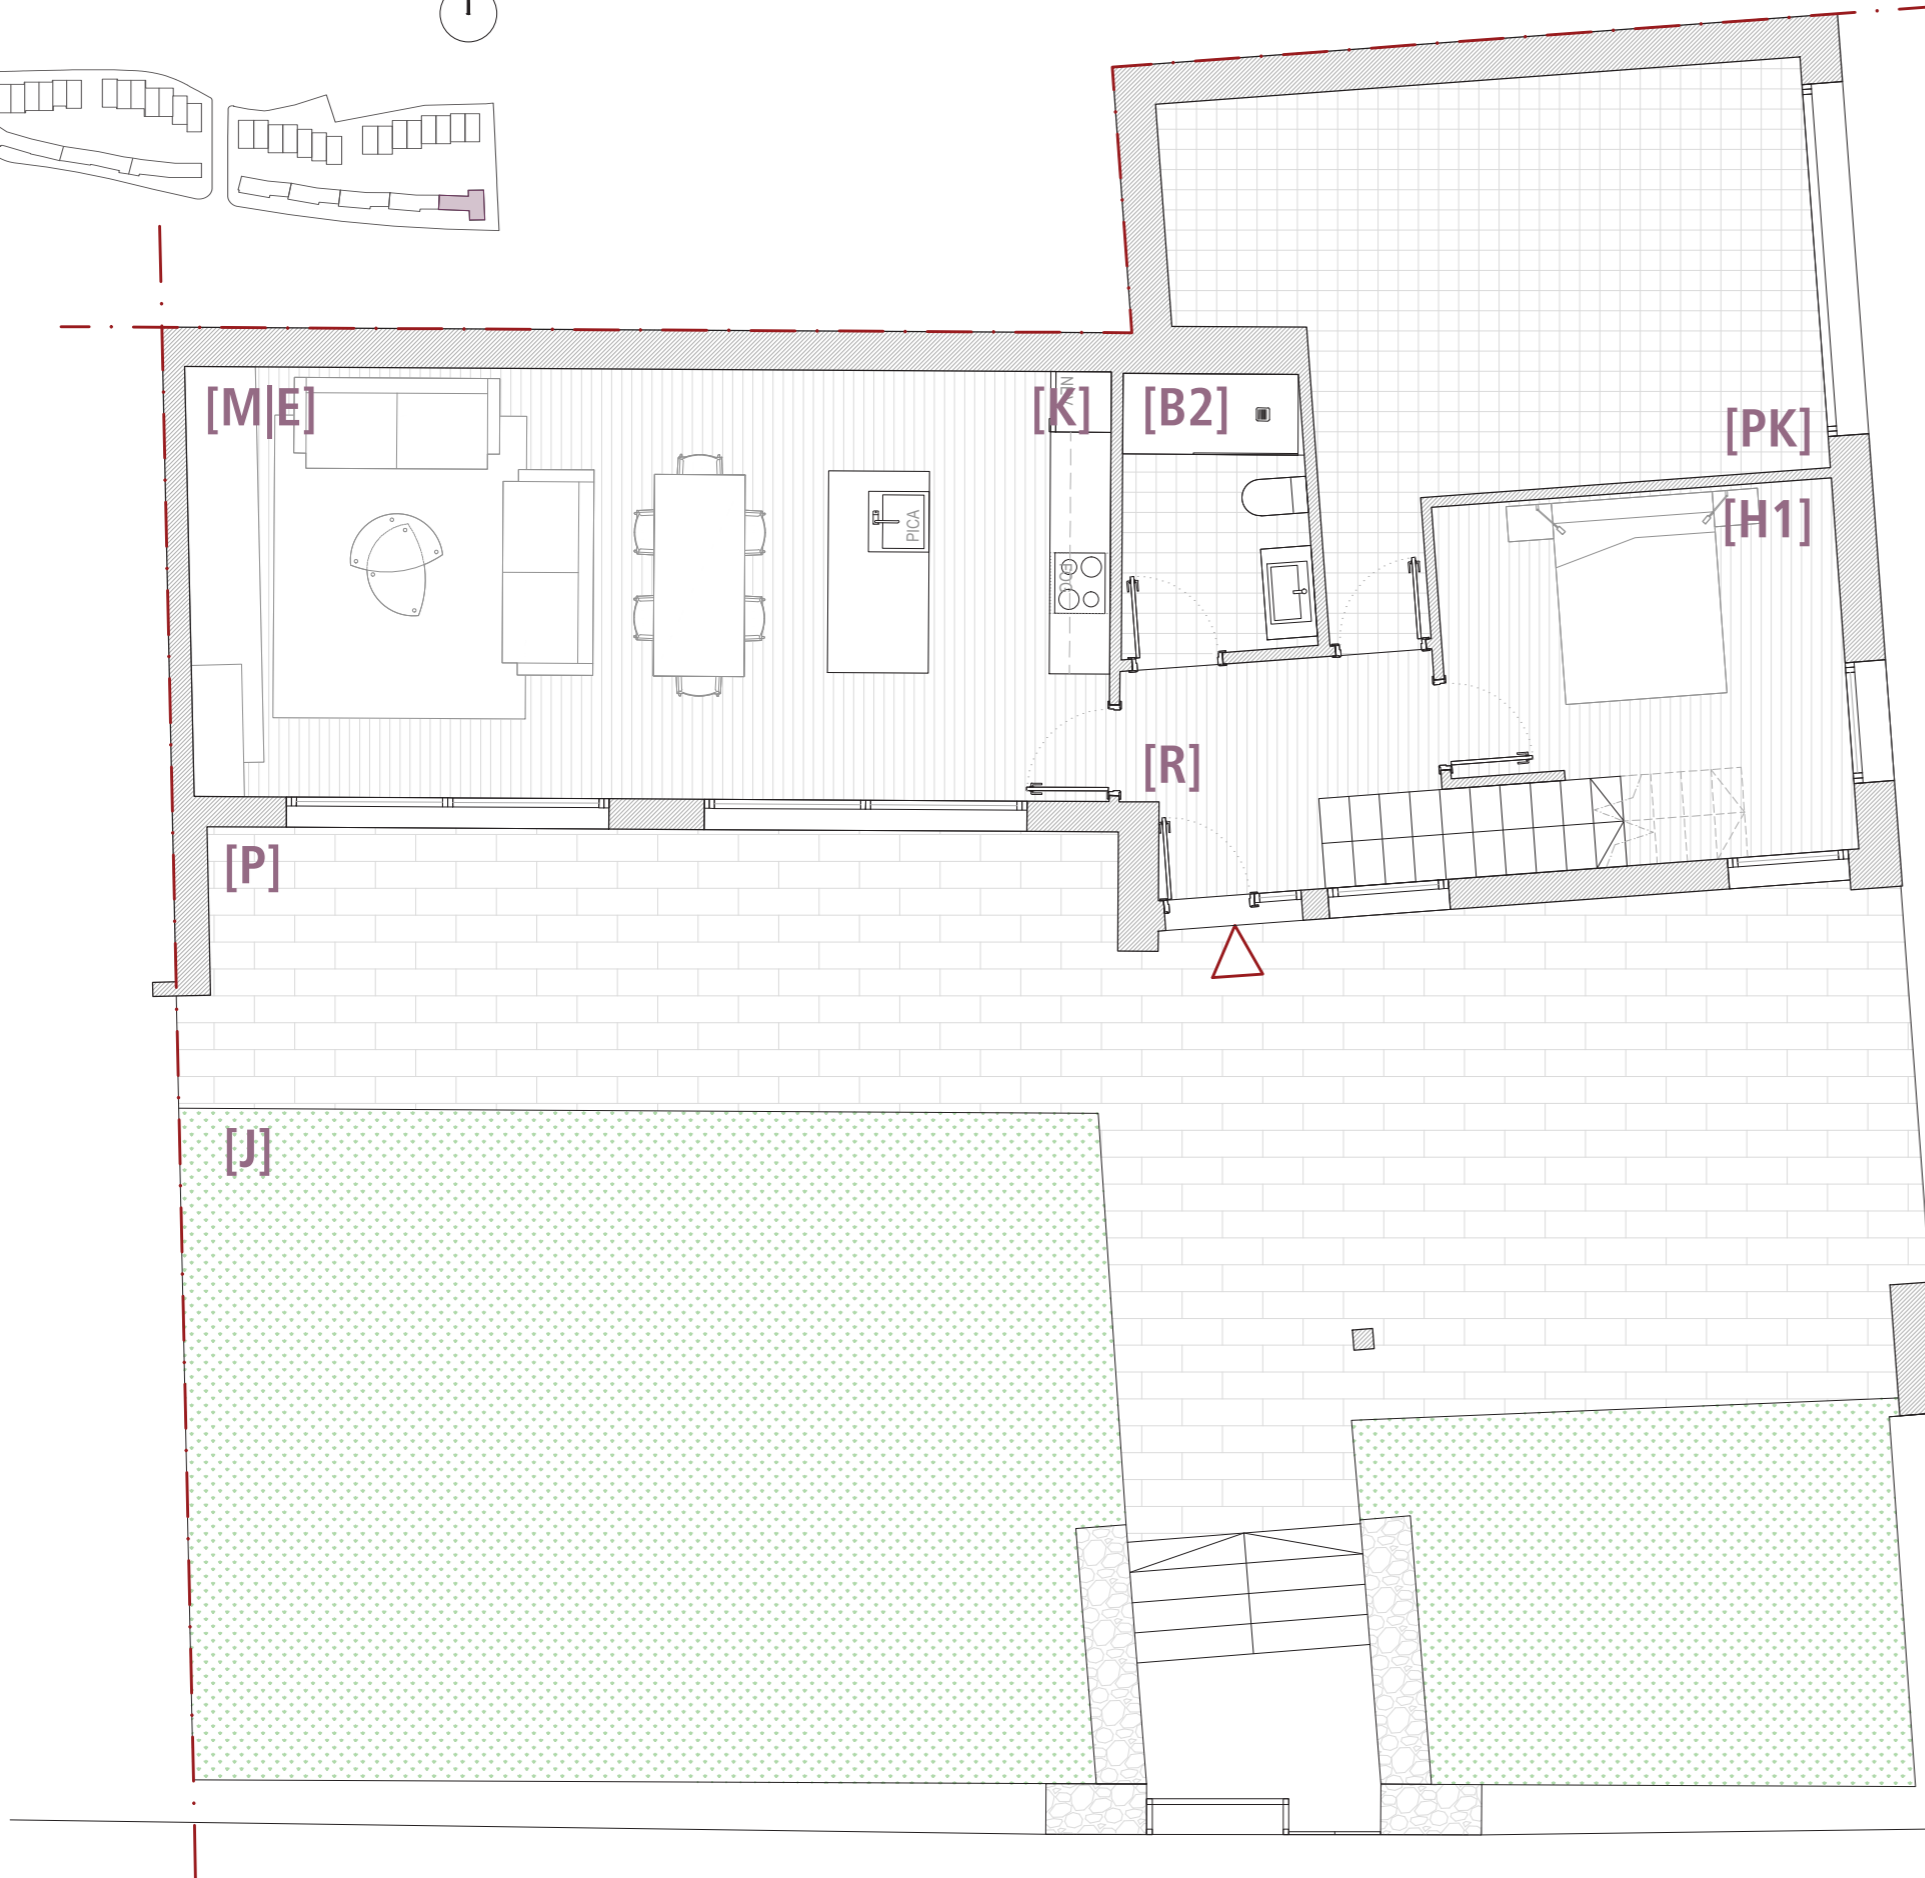


UBICACIÓ:

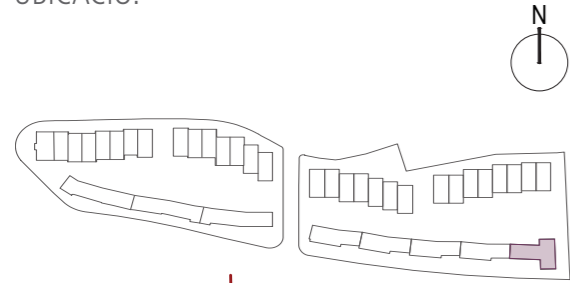

FASE II

HABITATGE:

CASA T38

QUADRE DE SUPERFÍCIES ÚTILS:

PLANTA BAIXA

GARATGE	[G]	25.17 m ²
REBEDOR	[R]	5.92 m ²
BANY 1	[B1]	5.11 m ²
MENJADOR / ESTAR		
CUINA	[M/E/K]	38.24 m ²
HABITACIÓ 1	[H1]	13.56 m ²

SUP. TOTAL ÚTIL PB 88.00 m²

SUP. TOTAL ÚTIL PB+P1 144.95 m²

SUP. TOTAL CONSTRUÏDA XX m²

PORXO [P] XX m²

JARDÍ EXT. [J] XX m²

SUP. TOTAL EXTERIOR XX m²

ESCALA GRÀFICA: 1 | 75
0 1 2.5

GESTIONA I COMERCIALITZA:



PROMOCIÓ:



LA COLOMINA

AGE - PUIGCERDÀ

GESTIONA I COMERCIALITZA:

Adequa

MÉS INFORMACIÓ A:

WWW.LACOLOMINA.CAT



(*) LES DIMENSIONS I DEFINICIÓ DELS ELEMENTS GRAFIATS PODEN PATIR CANVIS DEGUTS A REQUERIMENTS TÈCNICS, DE LICÈNCIA O COMERCIALS.

(**) LA SUPERFÍCIE ÚTIL TOTAL TÉ EN COMPTE ELS M2 DE PASSOS DE PORTES.

(***) LES IMATGES I RENDERS SÓN UNA REPRESENTACIÓ ORIENTATIVA I PODEN VARIAR SEGONS LA TIPOLOGIA D'HABITATGE.

PLANTA BAIXA

UBICACIÓ:

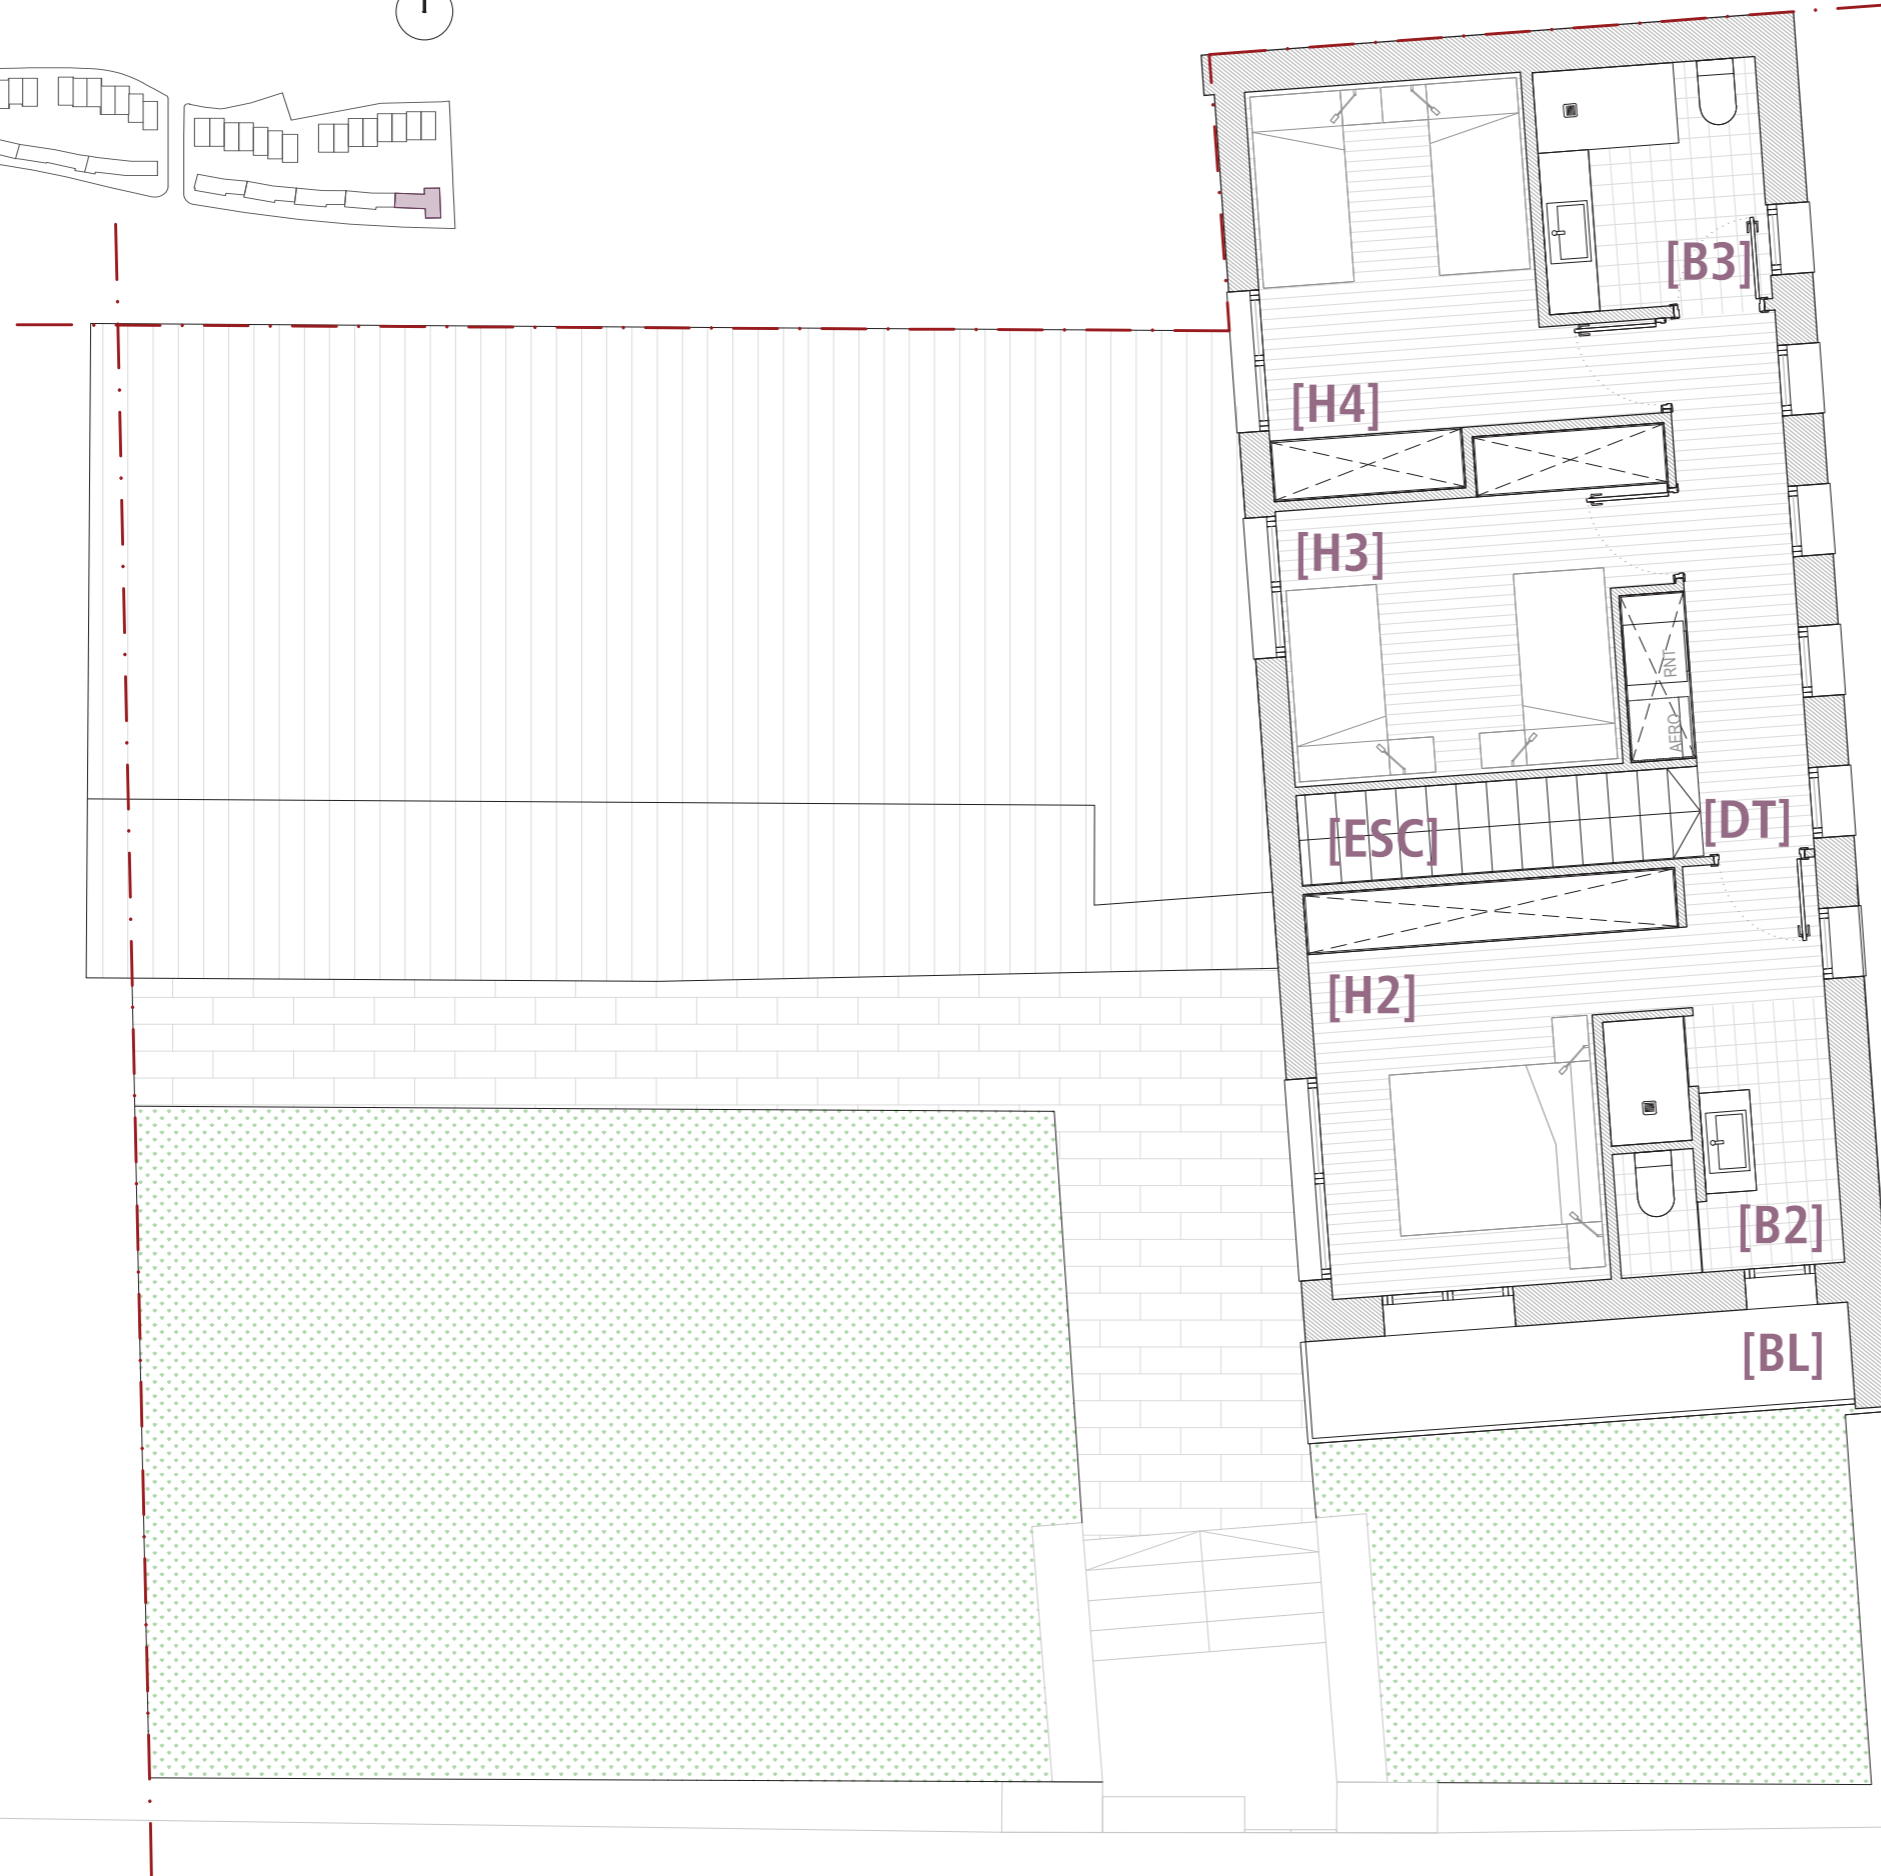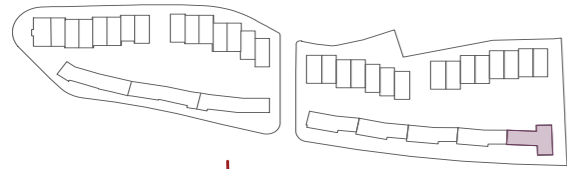

FASE II

HABITATGE:

CASA T38

QUADRE DE SUPERFÍCIES ÚTILS:

PLANTA PRIMERA

ESCALA	[ESC]	3.73 m ²
DISTRIBUIDOR	[DT]	6.83 m ²
HABITACIÓ 2	[H2]	10.66 m ²
VESTIDOR	[VT]	2.93 m ²
HABITACIÓ 3	[H3]	10.44 m ²
HABITACIÓ 4	[H4]	11.60 m ²
BANY 2	[B2]	5.44 m ²
BANY 3	[B3]	5.32 m ²

SUP. ÚTIL P1 56.95 m²

SUP. TOTAL ÚTIL PB+P1 144.95 m²

SUP. TOTAL CONSTRUÏDA XX m²

PORXO [P] XX m²

JARDÍ EXT. [J] XX m²

SUP. TOTAL EXTERIOR XX m²

ESCALA GRÀFICA: 1 | 75
0 1 2.5

GESTIONA I COMERCIALITZA:



PROMOCIÓ:



LA COLOMINA

AGE - PUIGCERDÀ

GESTIONA I COMERCIALITZA:

Adequa

MÉS INFORMACIÓ A:

WWW.LACOLOMINA.CAT

(*) LES DIMENSIONS I DEFINICIÓ DELS ELEMENTS GRAFIATS PODEN PATIR CANVIS DEGUTS A REQUERIMENTS TÈCNICS, DE LICÈNCIA O COMERCIALS.

(**) LA SUPERFÍCIE ÚTIL TOTAL TÉ EN COMPTE ELS M2 DE PASSOS DE PORTES.

(***) LES IMATGES I RENDERS SÓN UNA REPRESENTACIÓ ORIENTATIVA I PODEN VARIAR SEGONS LA TIPOLOGIA D'HABITATGE.