
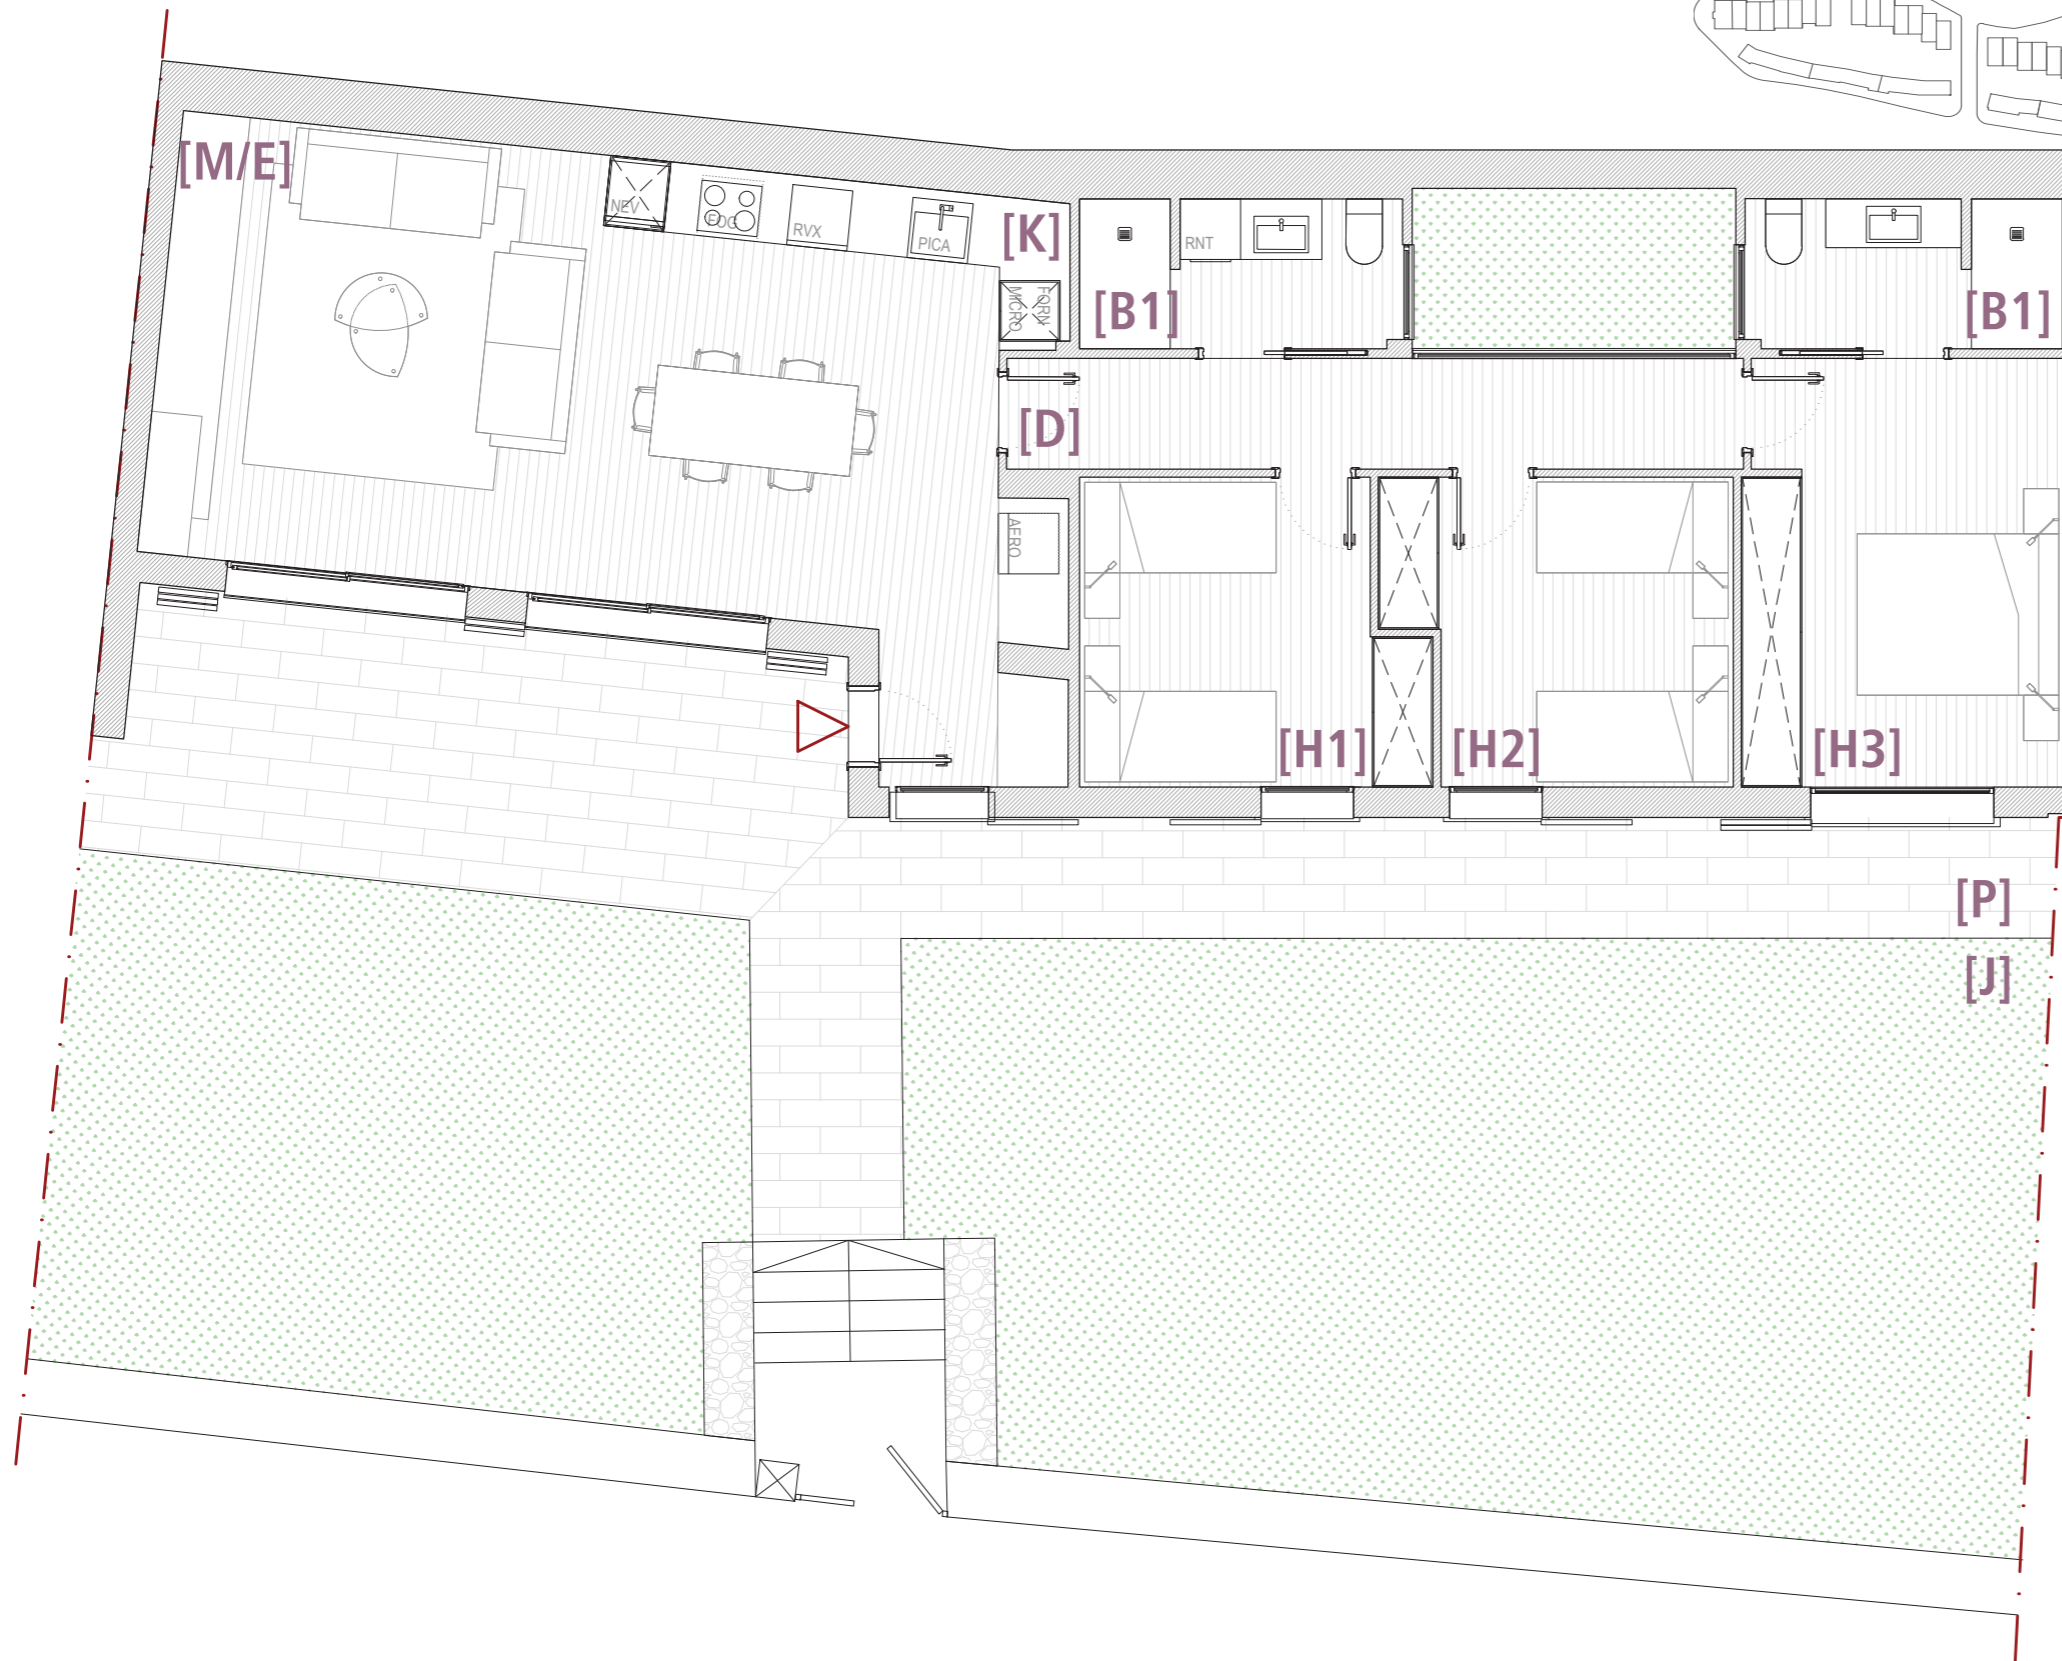


FASE II

UBICACIÓ:

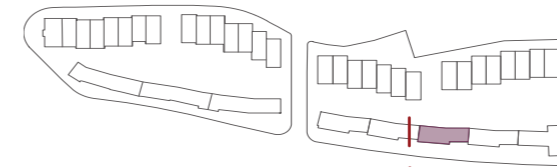

HABITATGE:

CASA T36

QUADRE DE SUPERFÍCIES ÚTILS:

REBEDOR	[R]	2.50 m ²
DISTRIBUIDOR	[D]	8.00 m ²
MENJADOR / ESTAR		
CUINA	[M/E/K]	38.85 m ²
HABITACIÓ 1	[H1]	9.80 m ²
HABITACIÓ 2	[H2]	9.85 m ²
HABITACIÓ 3	[H3]	13.45 m ²
BANY 1	[B1]	4.70 m ²
BANY 2	[B2]	4.60 m ²
PATI INT.	[PI]	5.15 m ²

SUP. TOTAL ÚTIL 97.20 m²

SUP. TOTAL CONSTRUÏDA 118.25 m²

PORXO [P] 38.75 m²

JARDÍ EXT. [J] 96.20 m²

SUP. TOTAL EXTERIOR 134.95 m²

ESCALA GRÀFICA: 1 | 75



GESTIONA I COMERCIALITZA:



PROMOCIÓ:



LA COLOMINA

AGE - PUIGCERDÀ

GESTIONA I COMERCIALITZA:

Adequa

MÉS INFORMACIÓ A:

WWW.LACOLOMINA.CAT

PLANTA BAIXA

(*) LES DIMENSIONS I DEFINICIÓ DELS ELEMENTS GRAFIATS PODEN PATIR CANVIS DEGUTS A REQUERIMENTS TÈCNICS, DE LICÈNCIA O COMERCIALS.

(**) LES IMATGES I RENDERS SÓN UNA REPRESENTACIÓ ORIENTATIVA I PODEN VARIAR SEGONS LA TIPOLOGIA D'HABITATGE.